


C. Verfahrensvermerke

- Der **Ferienausschuß** hat in seiner Sitzung am 16.08.1994 die 3. vereinfachte Änderung des Bebauungsplanes Nr. 41 beschlossen.
- Die Eigentümer der betroffenen Grundstücke und die Träger öffentlicher Belange wurden in der Zeit von 29.01.1996 bis 29.09.1996 am Verfahren beteiligt (§ 13 Abs. 1 Satz 2 BauGB).
- Der Stadtrat der Stadt Erding hat den Bebauungsplan mit Begründung in seiner Sitzung am 23.04.1996 in der Fassung vom 04.04.1996 gemäß § 10 BauGB als **Satzung** beschlossen.
- Bedenken und Anregungen wurden nicht vorgebracht. Ein Anzeigungsverfahren gemäß § 11 BauGB war deshalb nicht erforderlich.

Erding, 19.06.1996
 Bauernfeind, 1. Bürgermeister

- Die ortsübliche Bekanntmachung über den Satzungsbeschuß zur Bebauungsplanänderung erfolgte am 20.06.1996. Dabei wurde auf die Rechtsfolgen der §§ 44 und 215 BauGB sowie auf die Einsehbarkeit des Bebauungsplanes hingewiesen. Mit der Bekanntmachung trat der Bebauungsplan in der Fassung vom 04.04.1996 in Kraft (§ 12 BauGB).


Die Übereinstimmung der Planfertigung mit dem Original wird beglaubigt.
 Stadt Erding, *[Signature]*
 Bauamt, *[Signature]*
 Traut

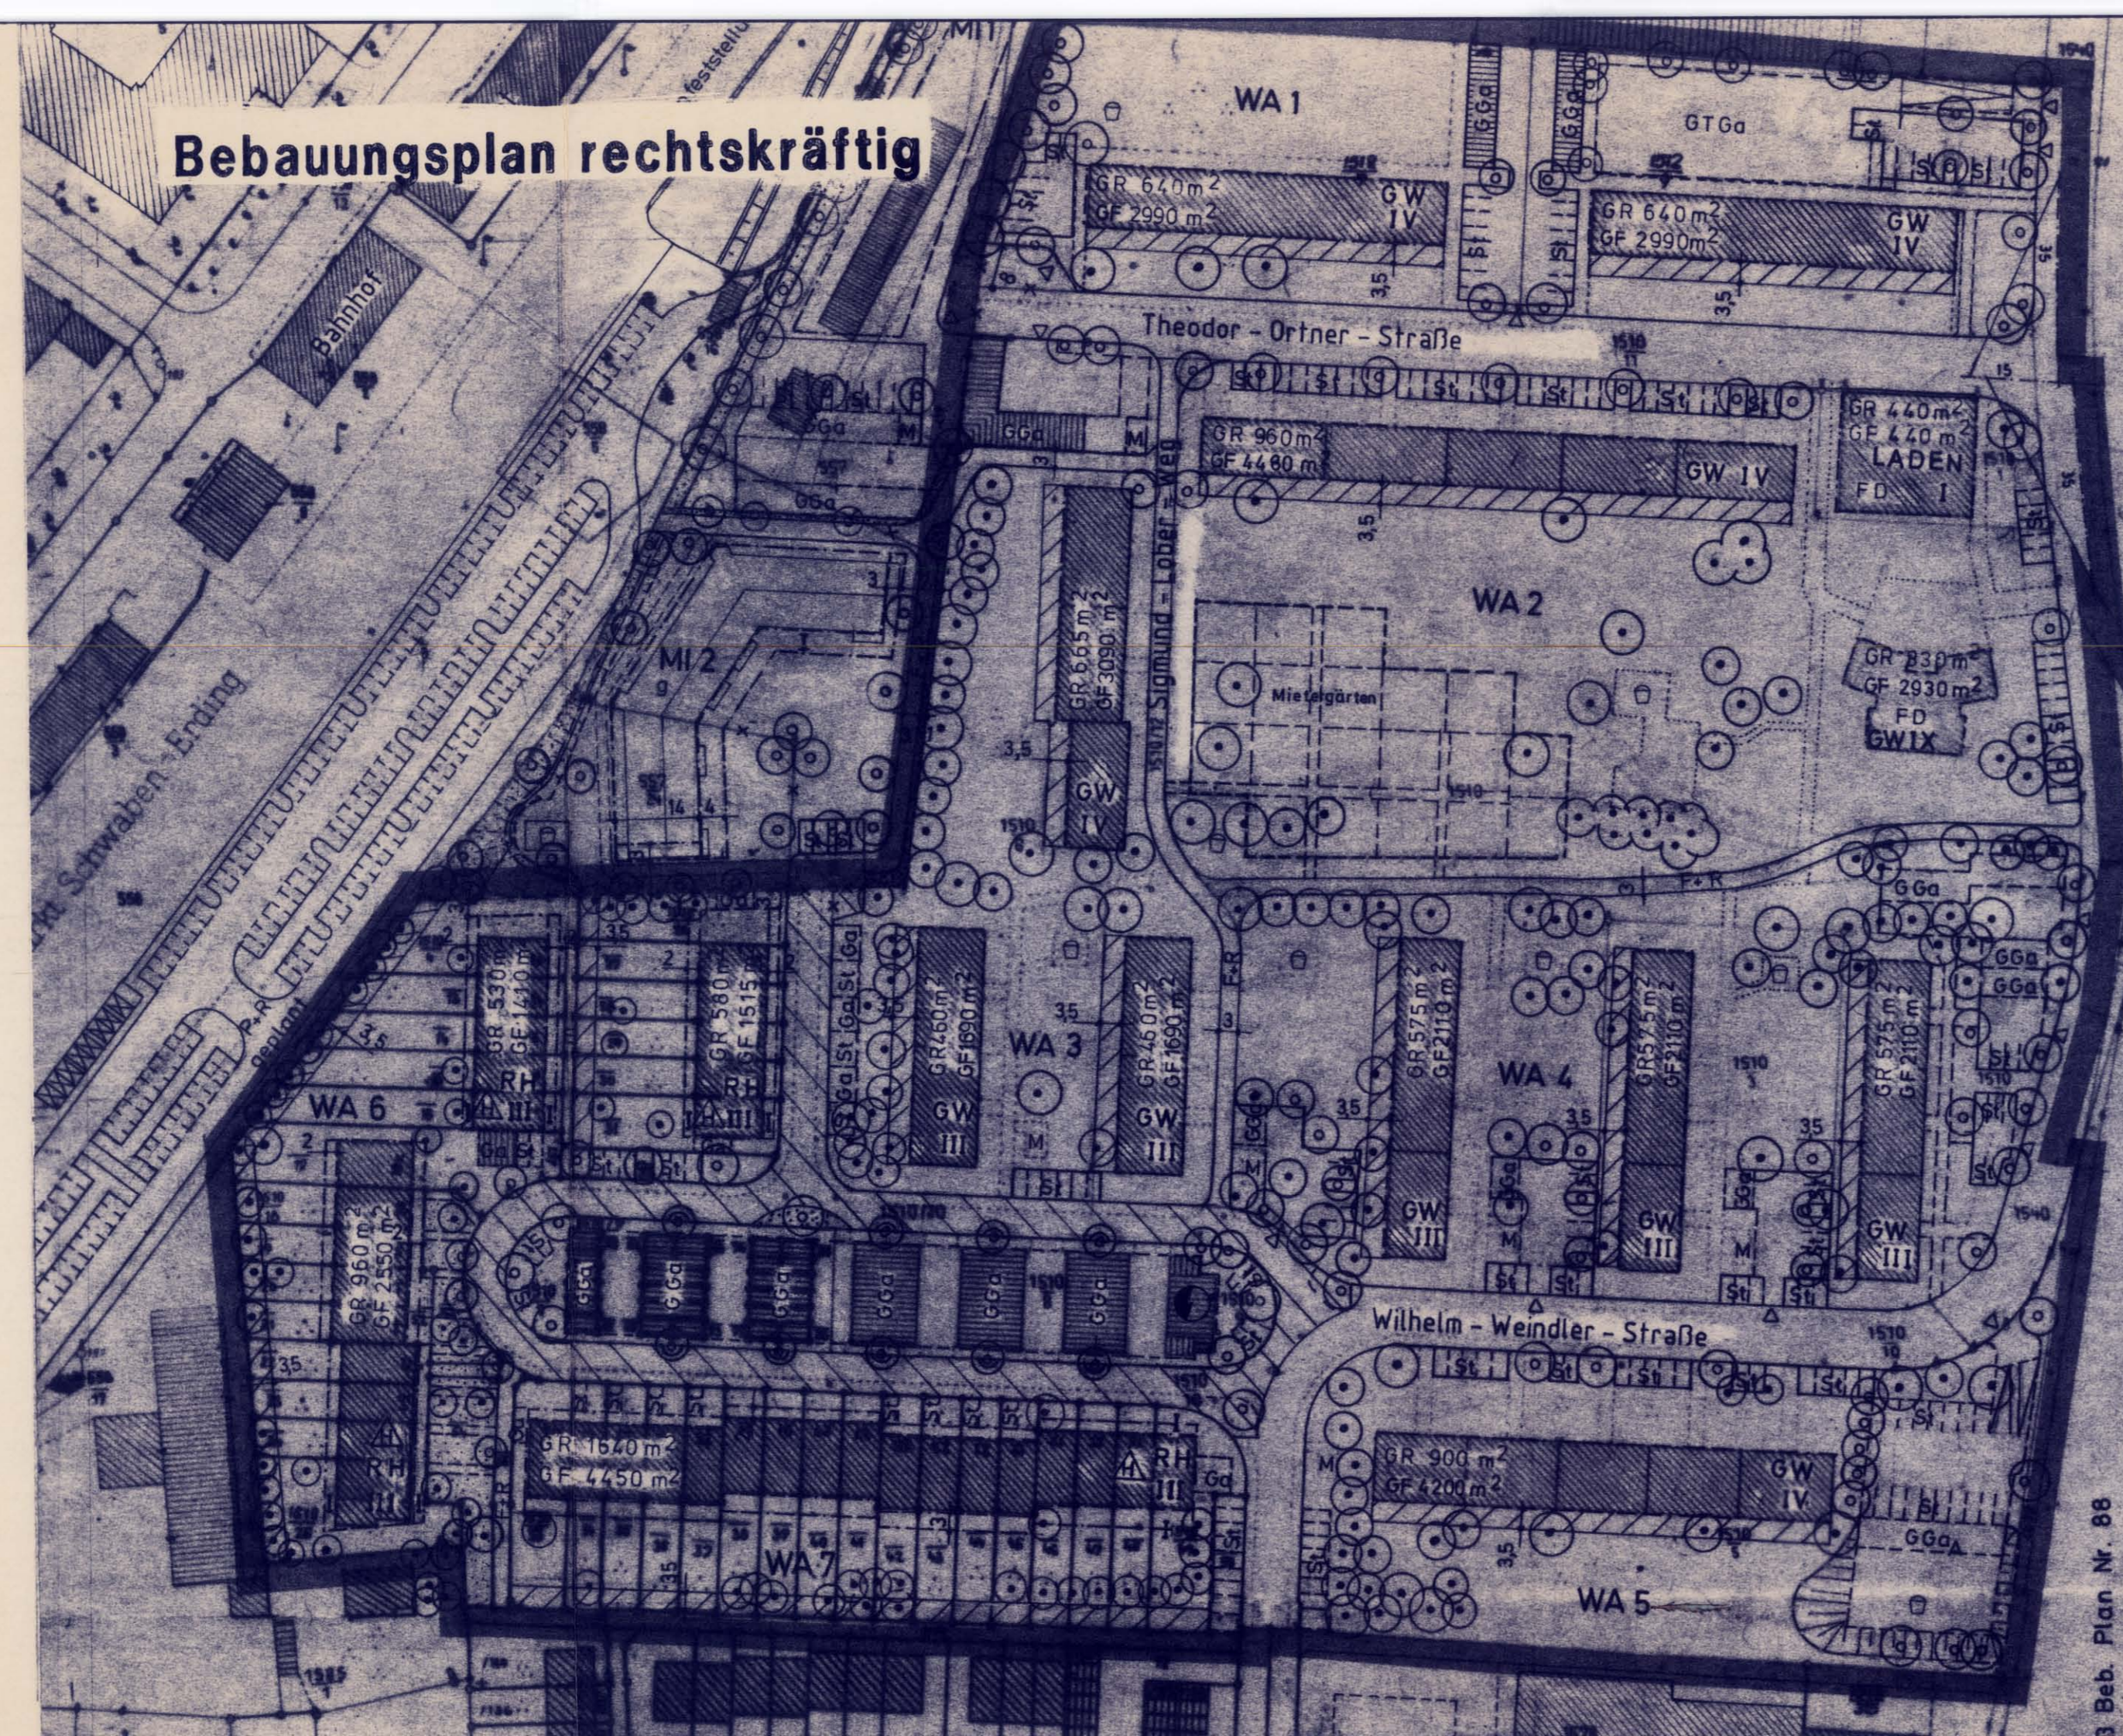

Bebauungsplanänderung

Festsetzung durch Planzeichen

- Grenze des räumlichen Geltungsbereichs der Bebauungsplanänderung
- E** Eigentümerweg

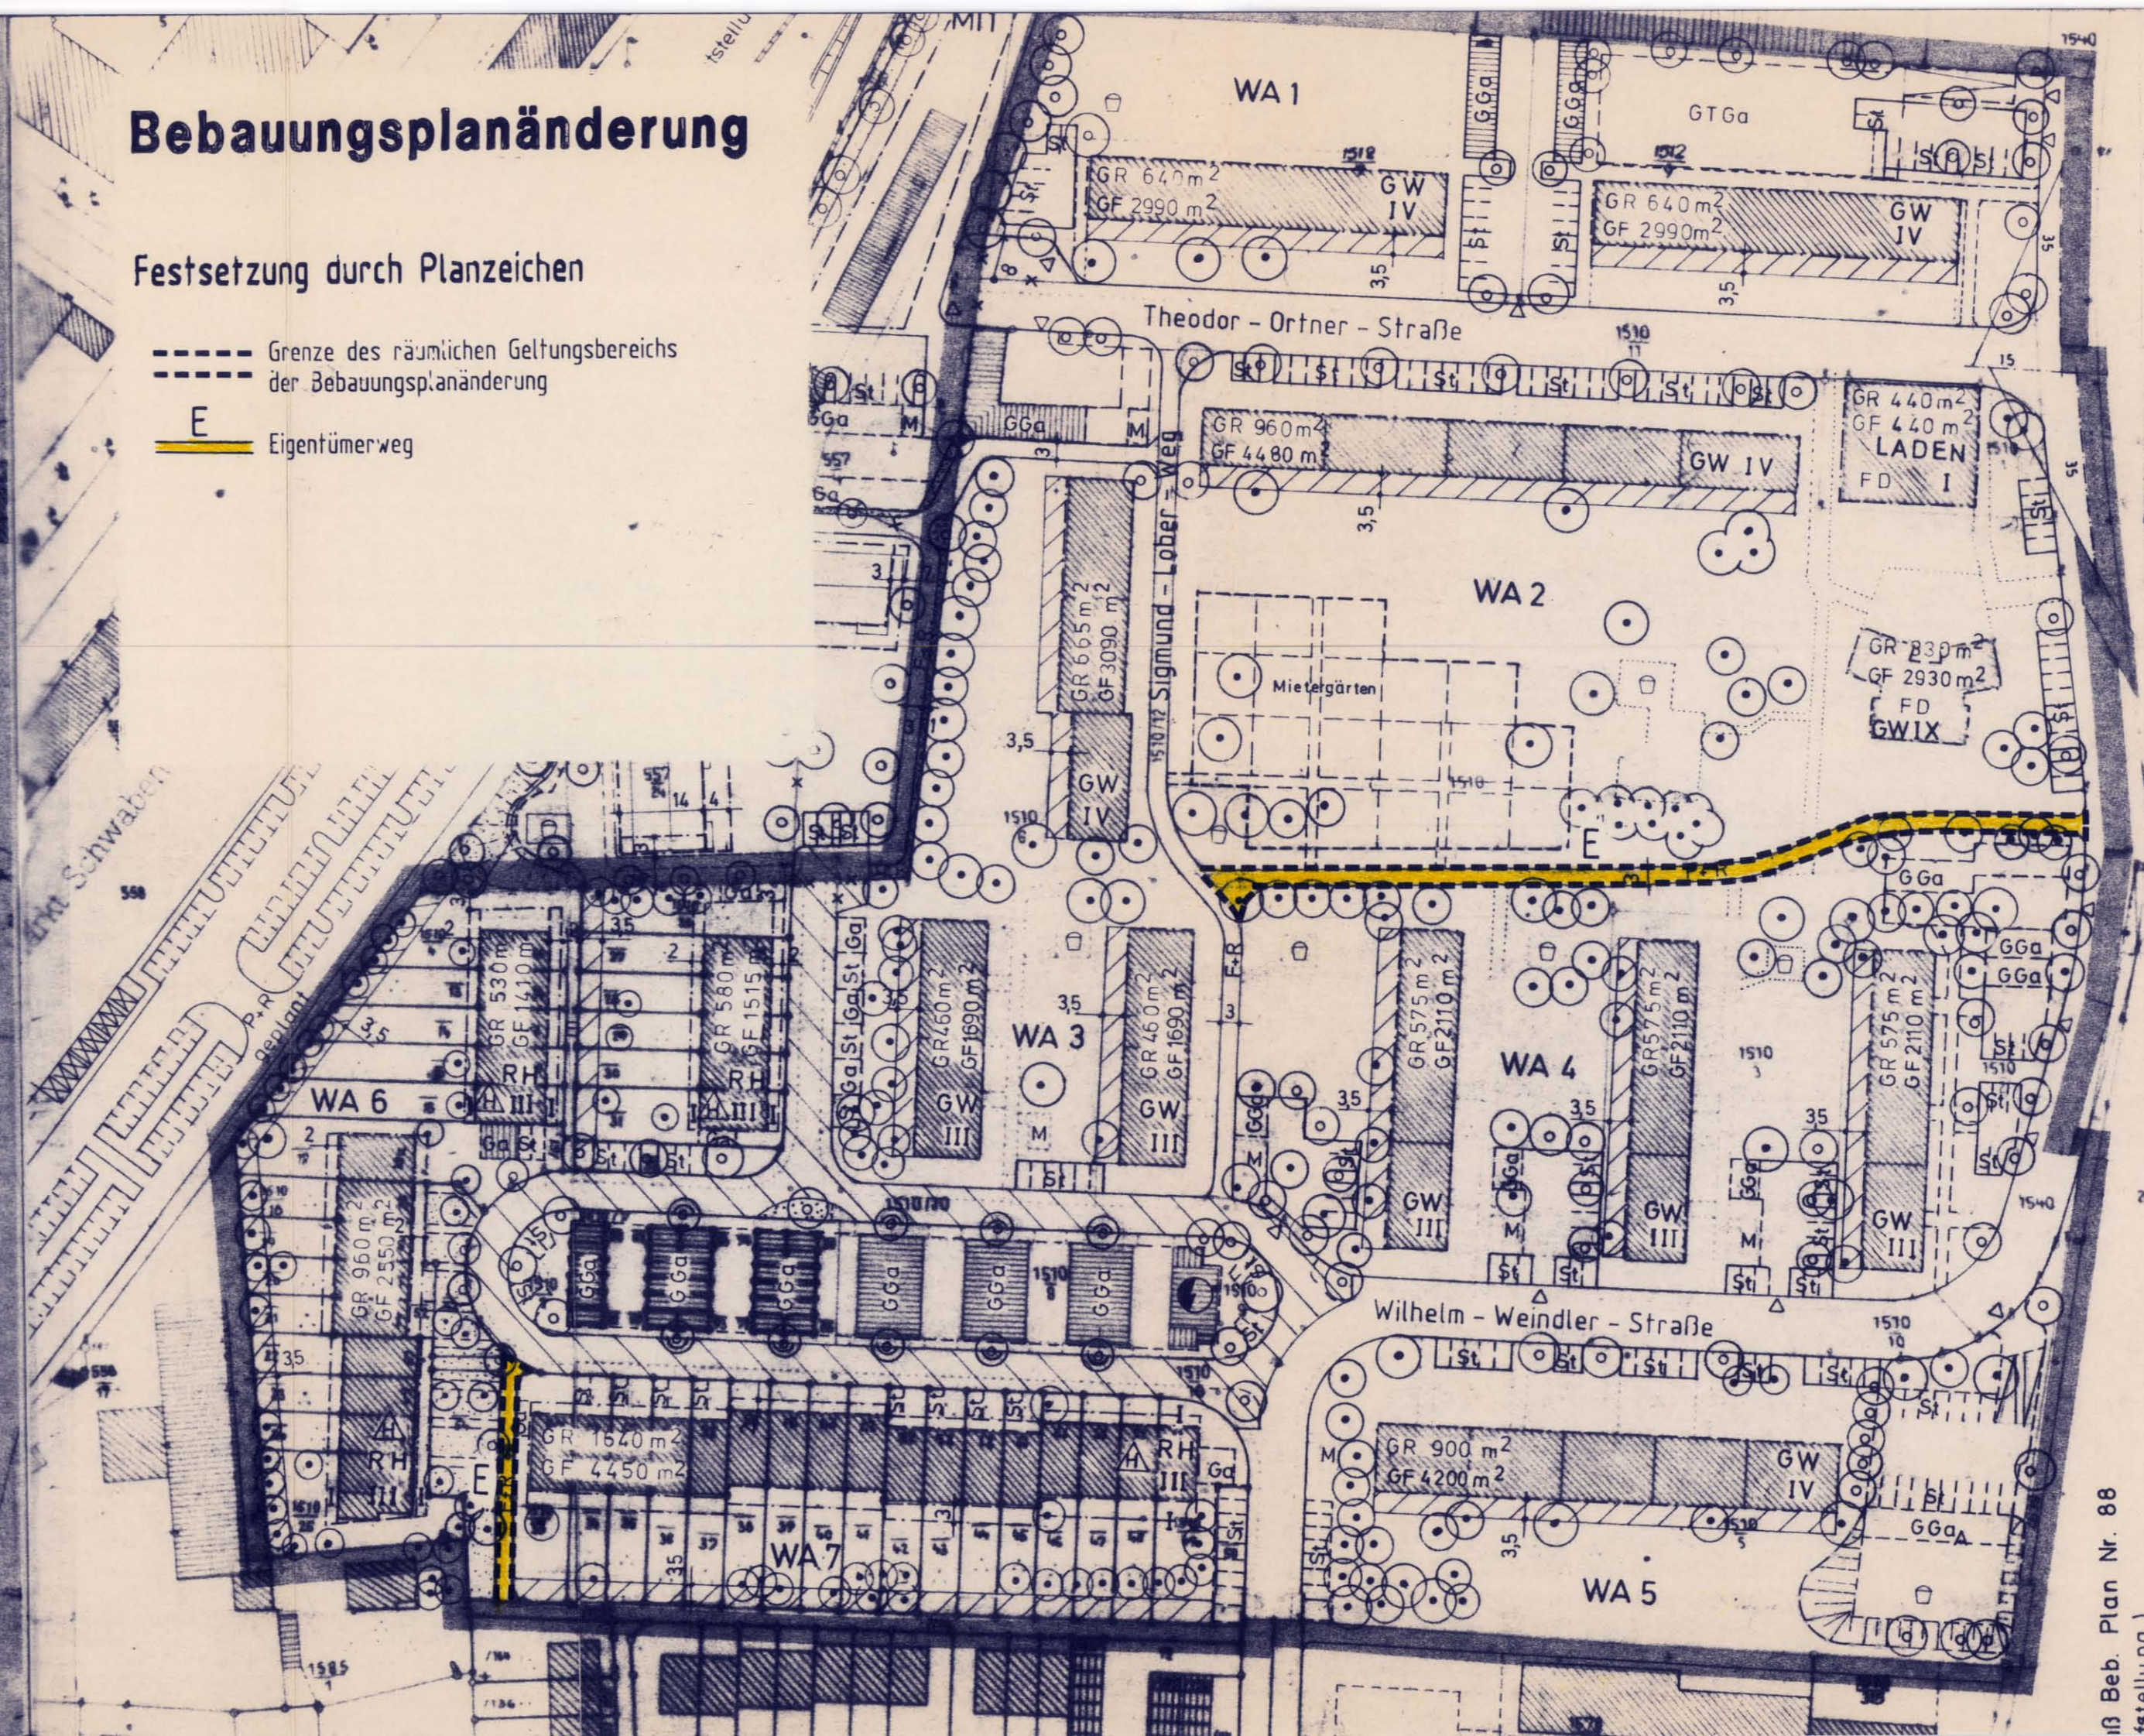

Veränderung! 20.06

Die Stadt Erding erläßt gemäß § 1 Abs. 3, 9 und 10 Baugesetzbuch - BauGB -, Art. 91 der Bayerischen Bauordnung - BayBo - und Art. 23 der Gemeindeordnung für den Freistaat Bayern - GO - diese Bebauungsplanänderung als

Satzung

Dieser Bebauungsplan ersetzt innerhalb seines Geltungsbereiches den rechtsverbindlichen Bebauungsplan Nr. 41.2 ausgenommen die nicht festgesetzten Planzeichen und die Festsetzung durch Text.

- Änderung des Bebauungsplanes Nr. 41 für das Gebiet östlich des Bahnhofes,

Von der Änderung betroffene Grundstücke
 Gemarkung Erding Fl.Nr. 1510 und 1510/55

Entwurf des Bebauungsplanes Nr. 41.2:
 Planungsverband Äußerer Wirtschaftsraum München

Planfertiger:
 Stadtplanungsamt Erding

Z: 202
 Bebauungsplan Nr. 41.3
 Fassung vom 04.04.1996
 Rechtsverbindlich seit 20.06.1996

Entwurf:

[Signature] Wagner, *[Signature]* Weger, *[Signature]* K.-H. Bauernfeind
 Dipl.-Ing. (FH) Stadtbaumeister 1. Bürgermeister

Gefertigt am: 12.10.1994

Fassung vom: 04.04.1996

10 Bebauungsplan Nr. 88 (Ausschnitt)