
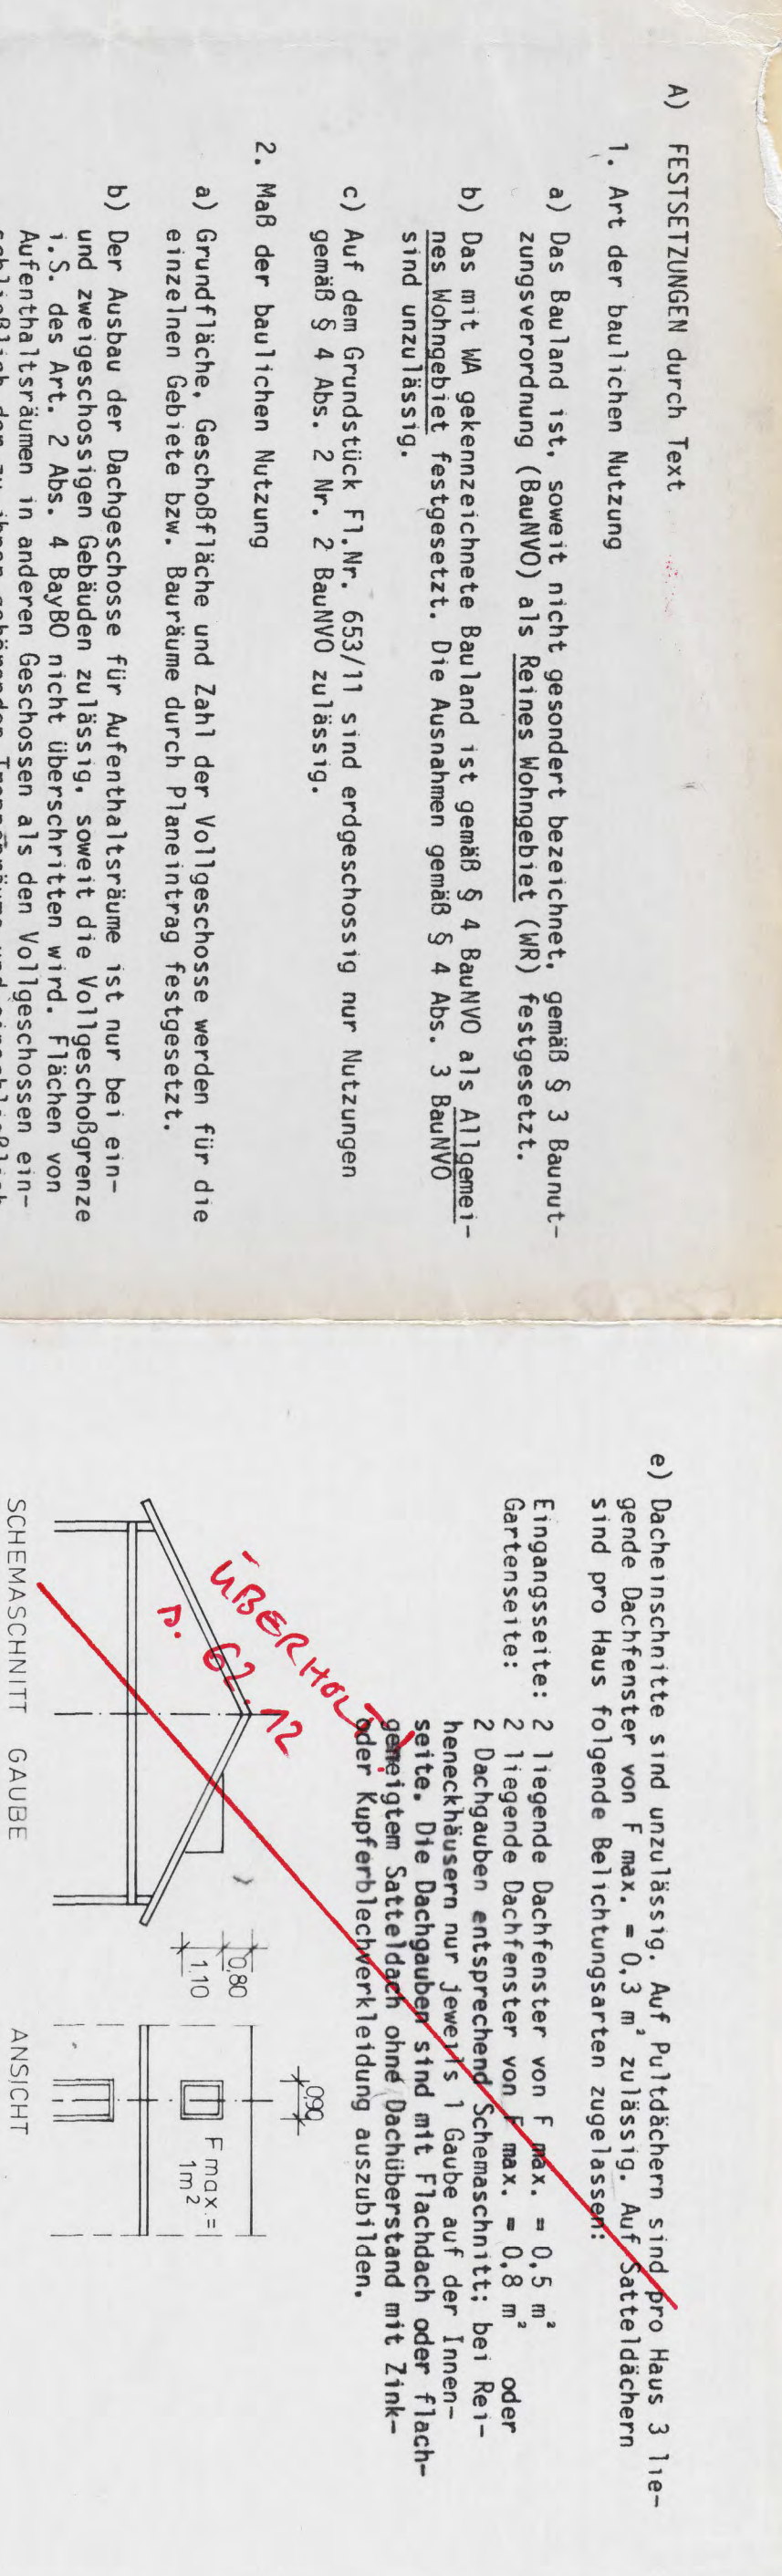







1. Art der baulichen Nutzung
2. Maß der baulichen Nutzung
3. Bauweise und überbaute Grundstücksfläche



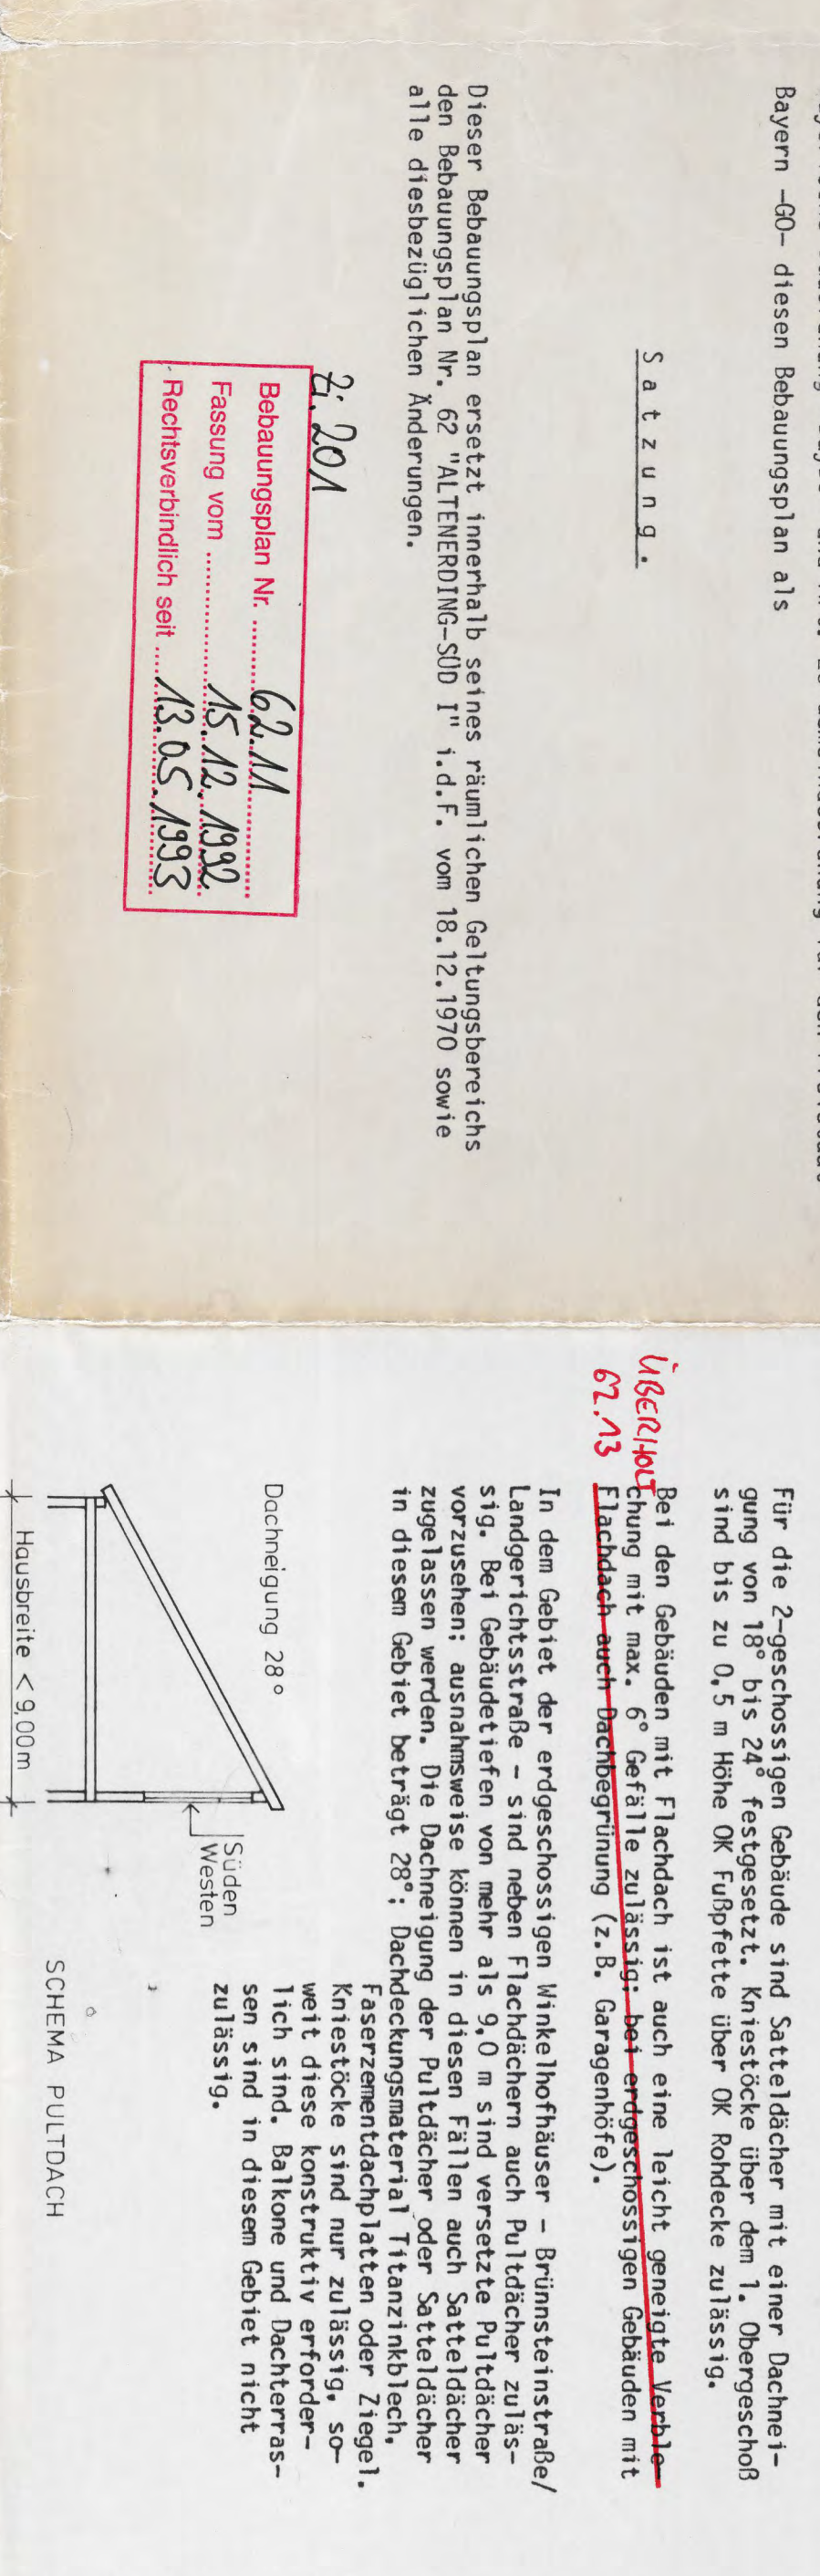




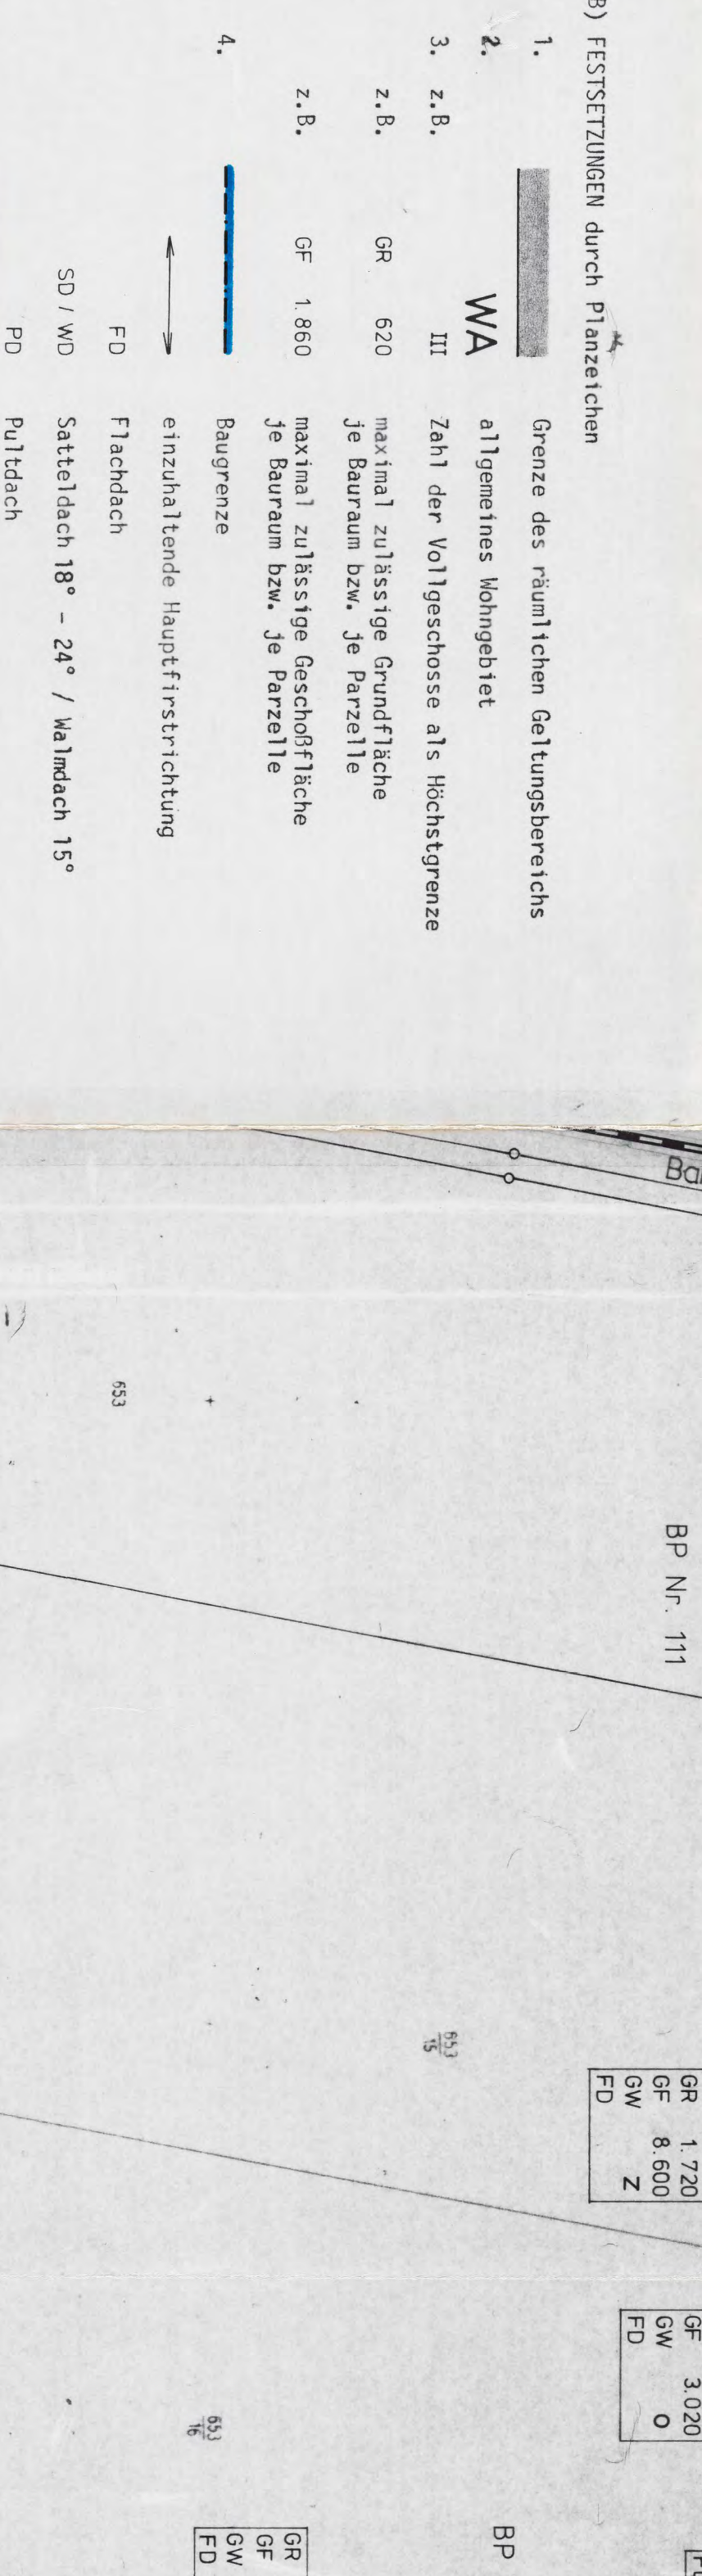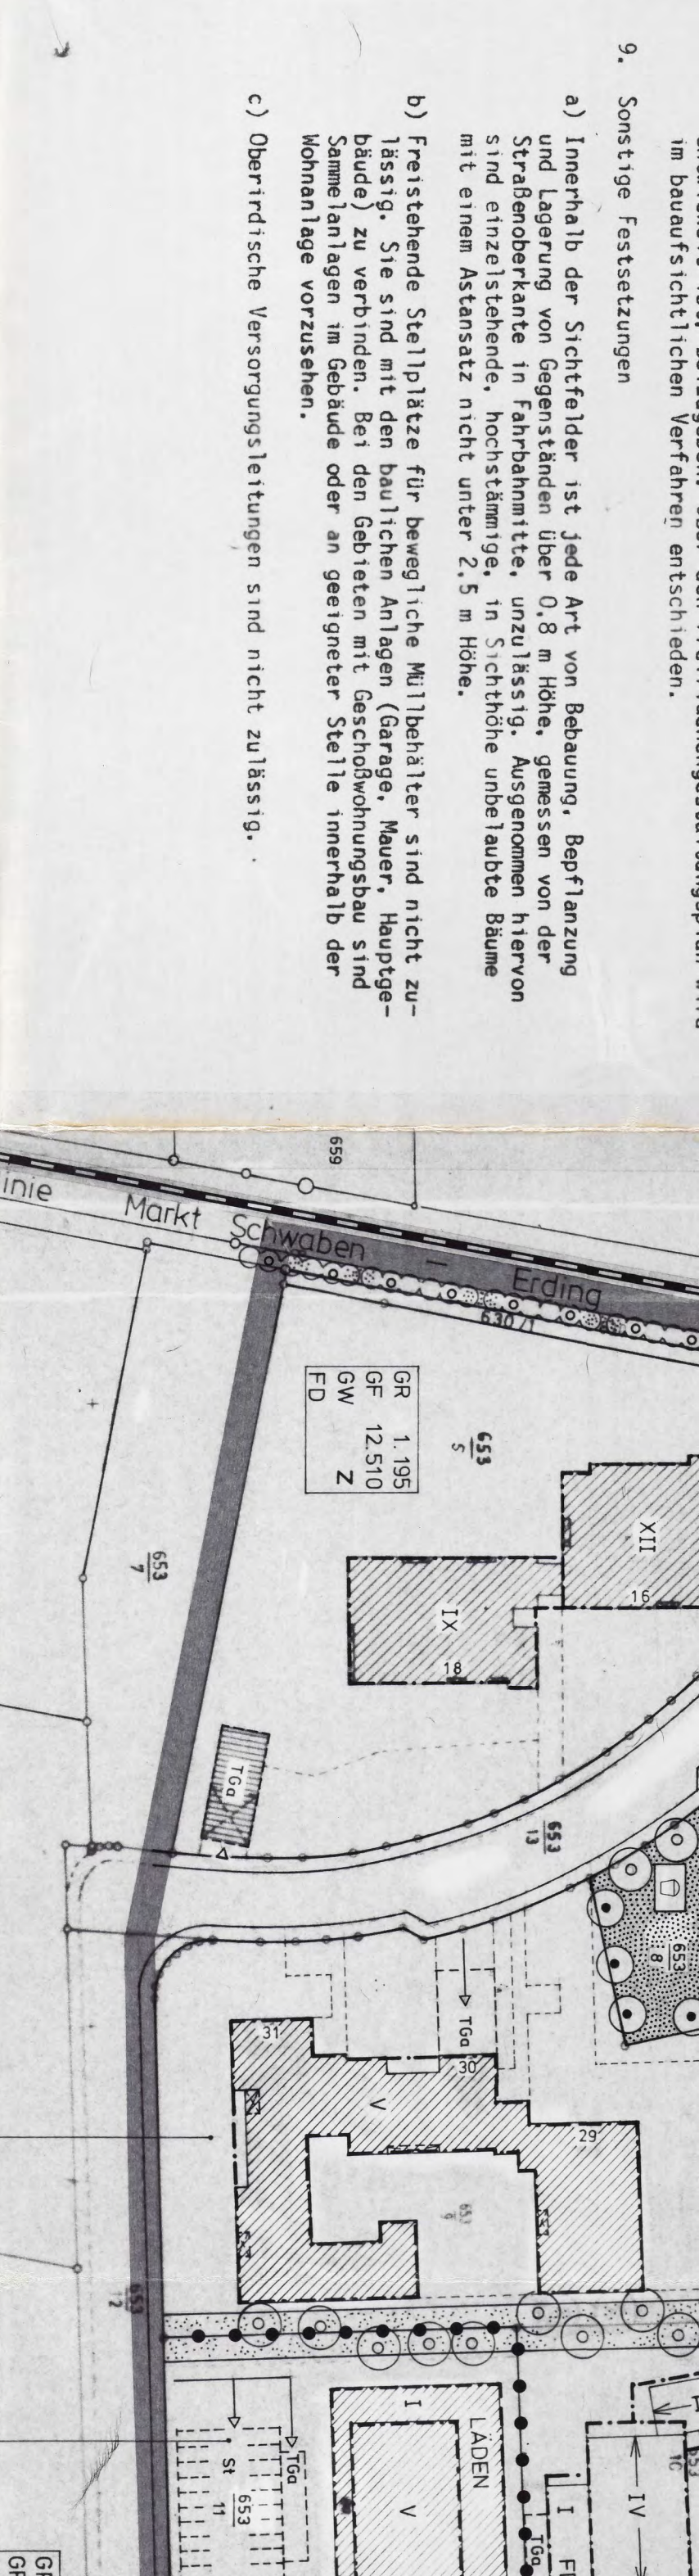


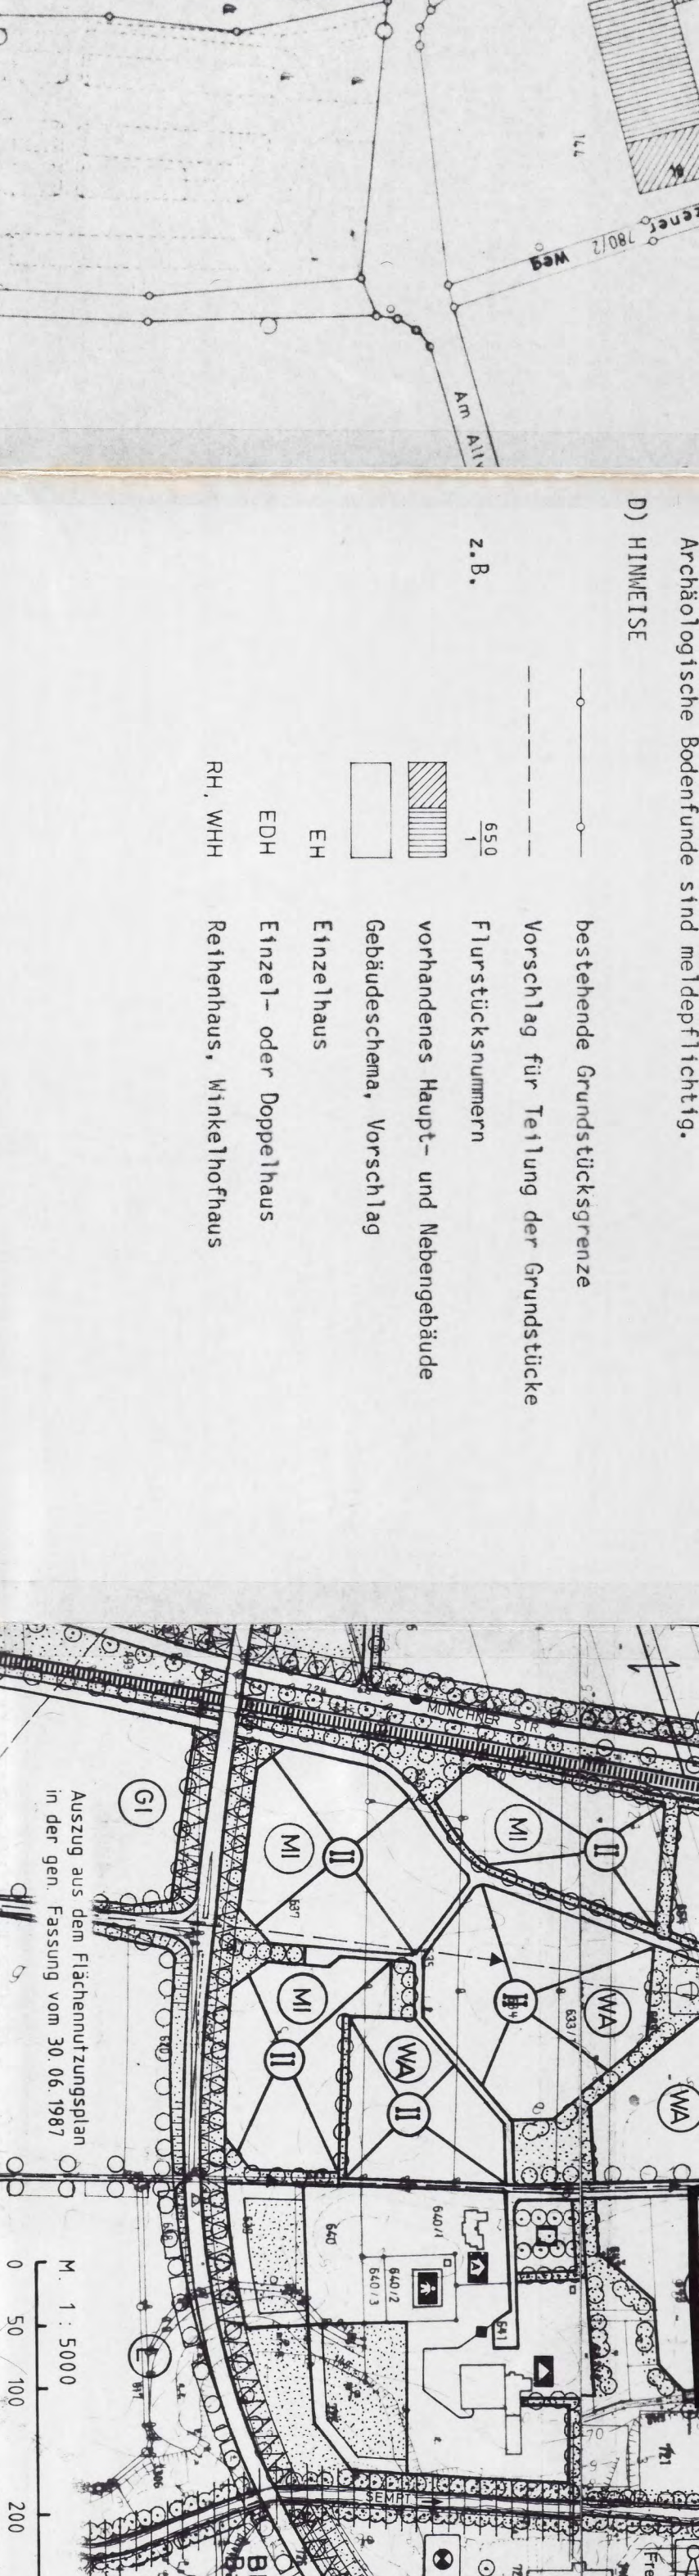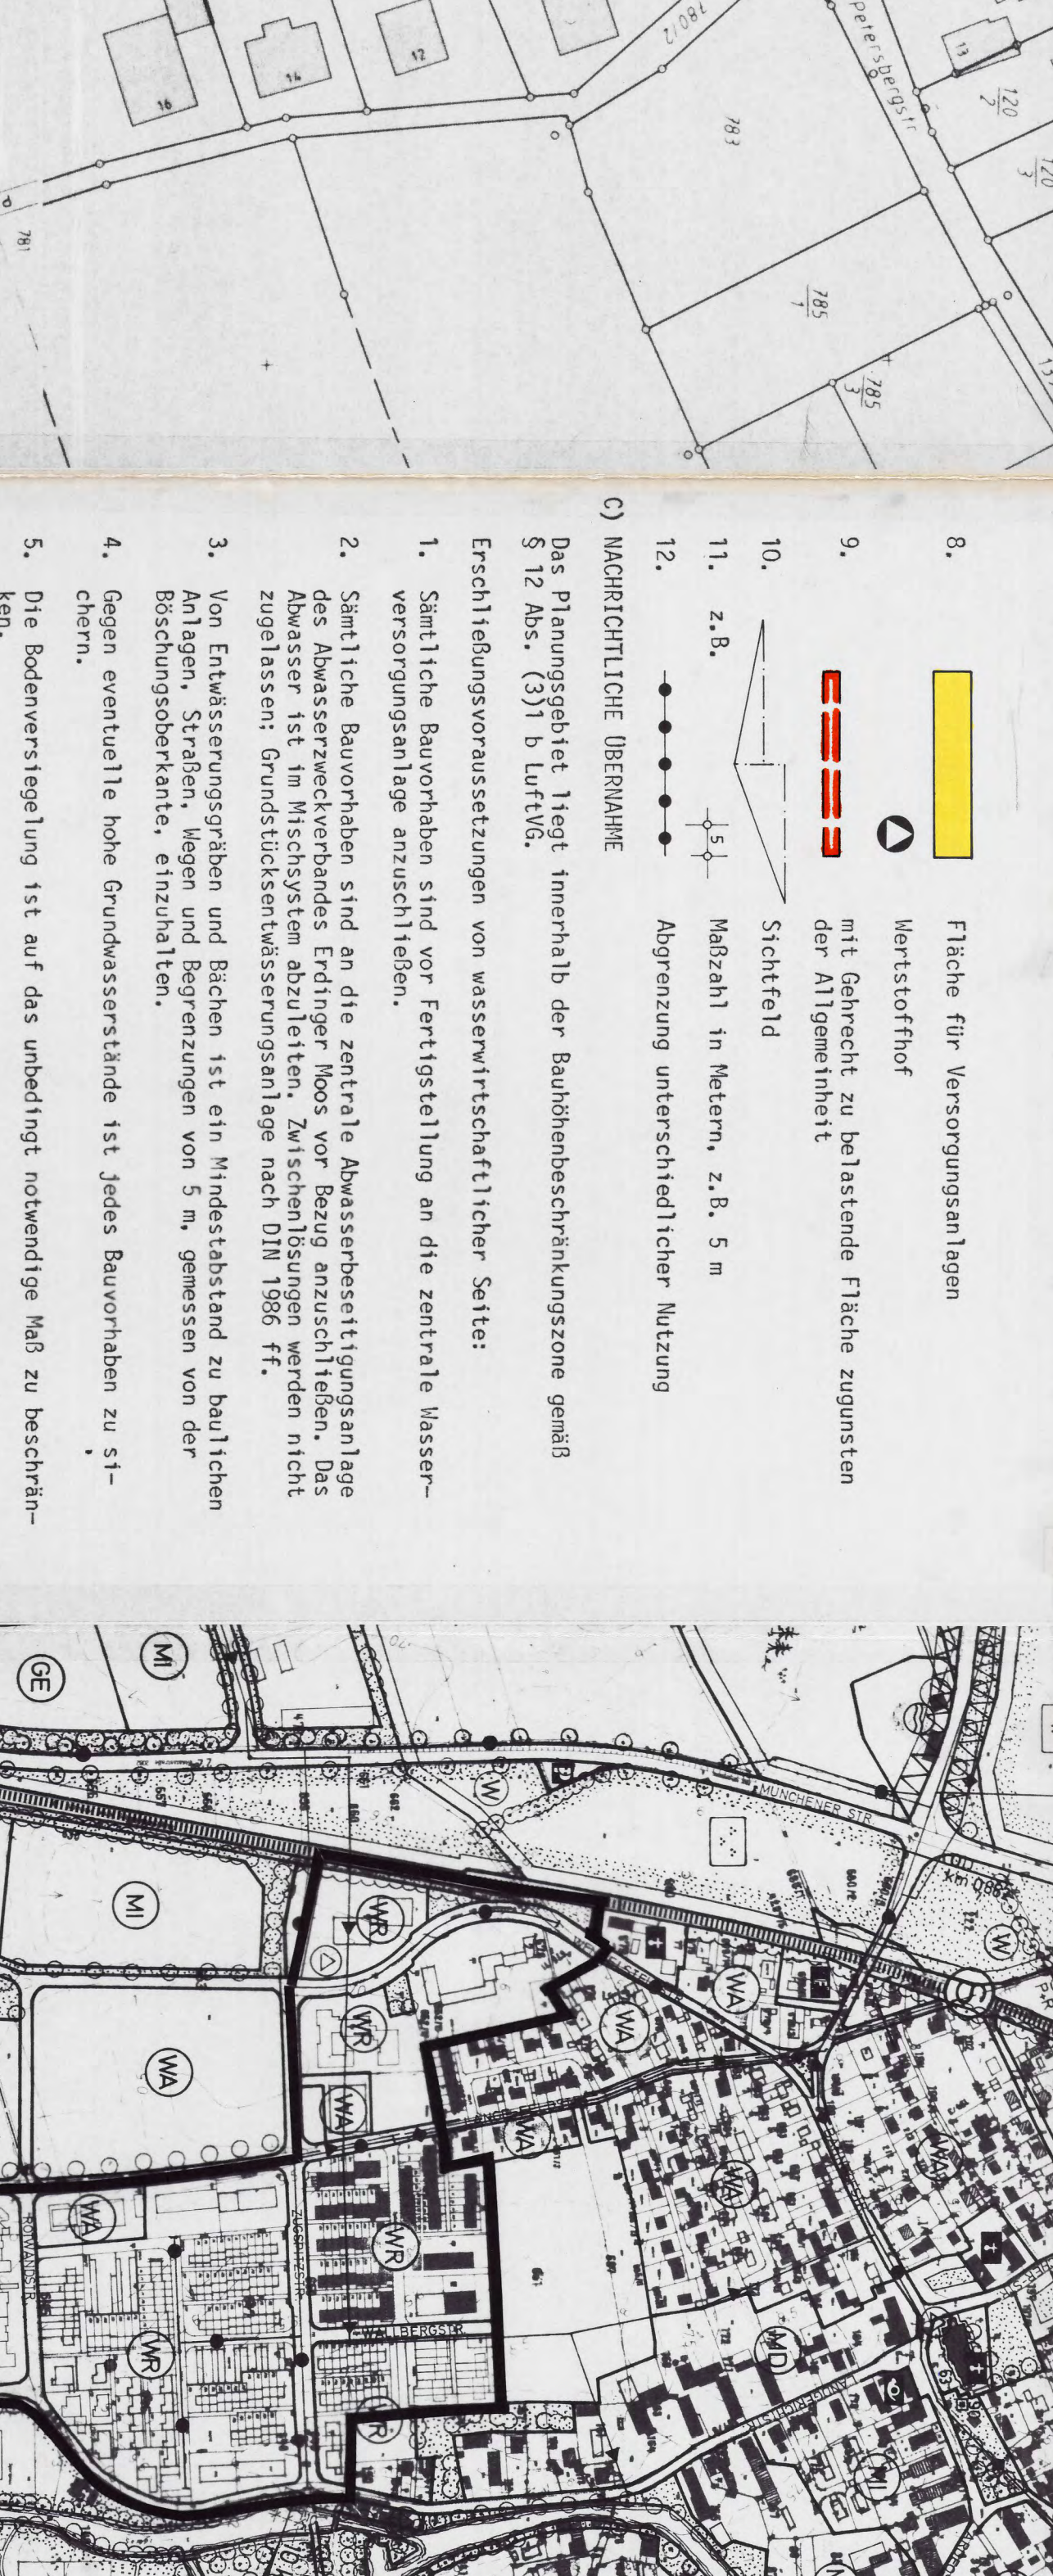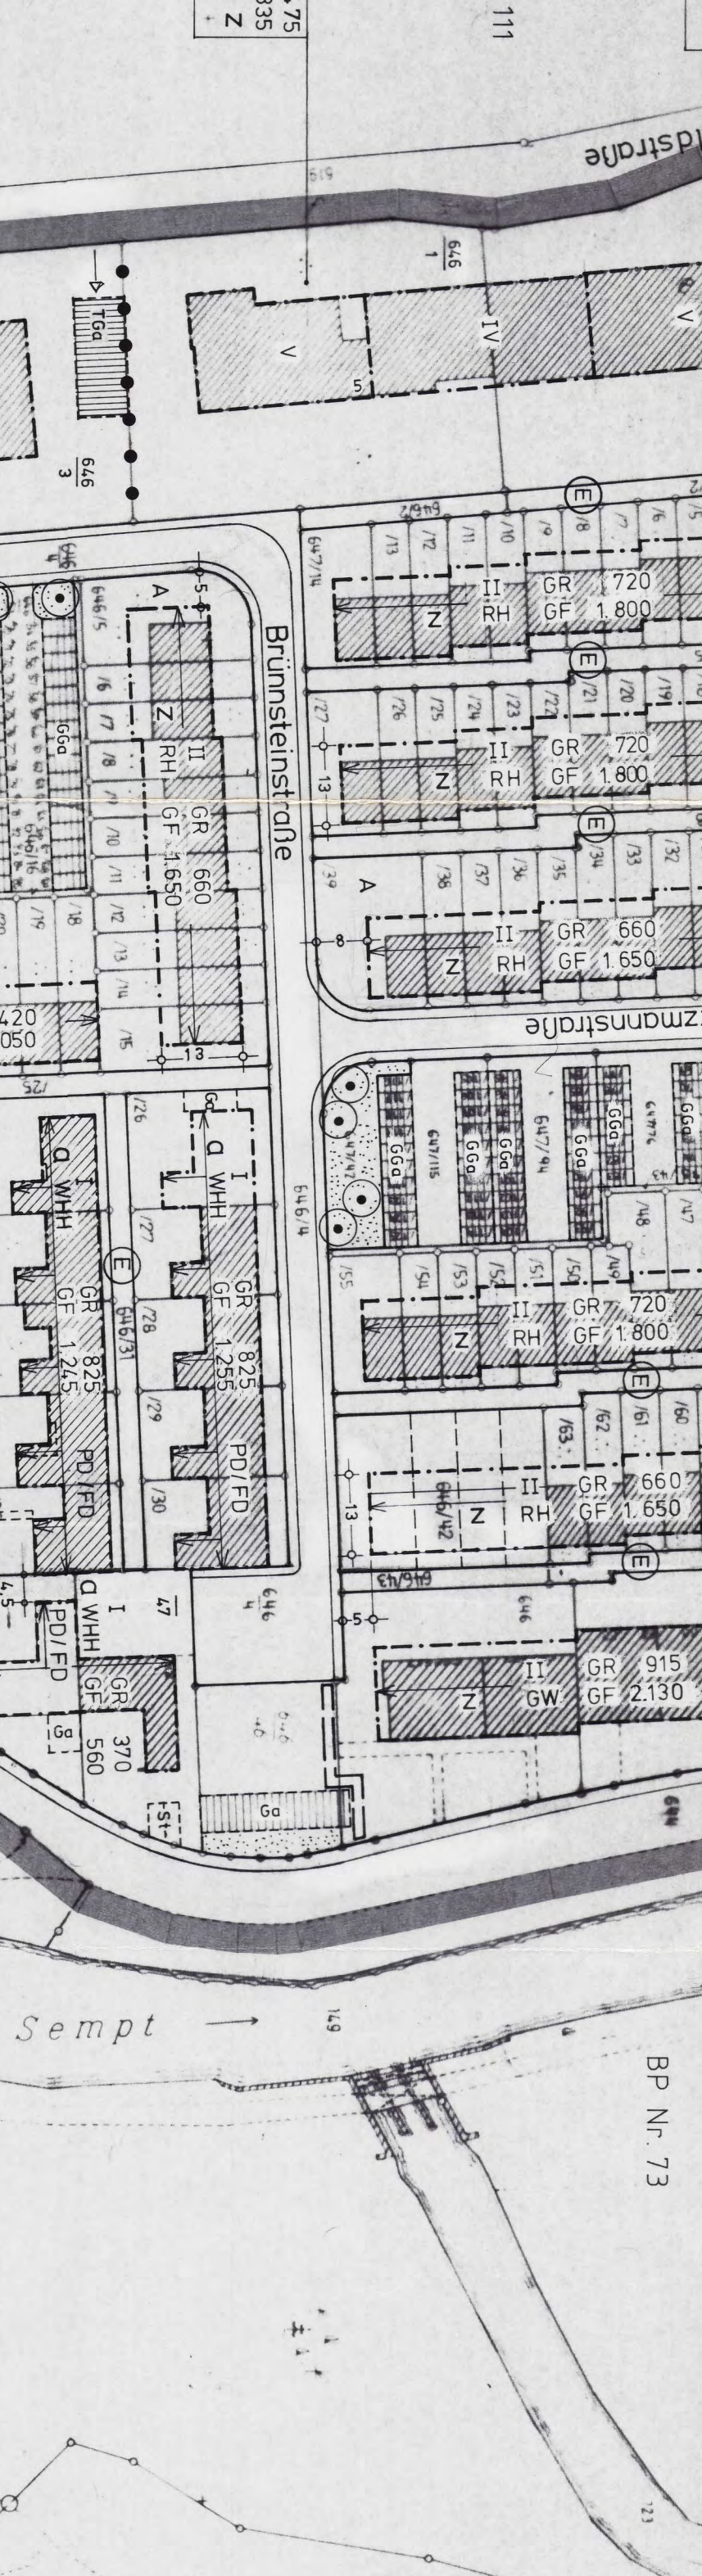



